



MẶT BẰNG TẦNG 1

TÊN BẢN VẼ	CHỦ ĐẦU TƯ	ĐỊA ĐIỂM	THIẾT KẾ	KÝ HIỆU
	ANH HUY THUY MOBI :			<b>KT.01</b>

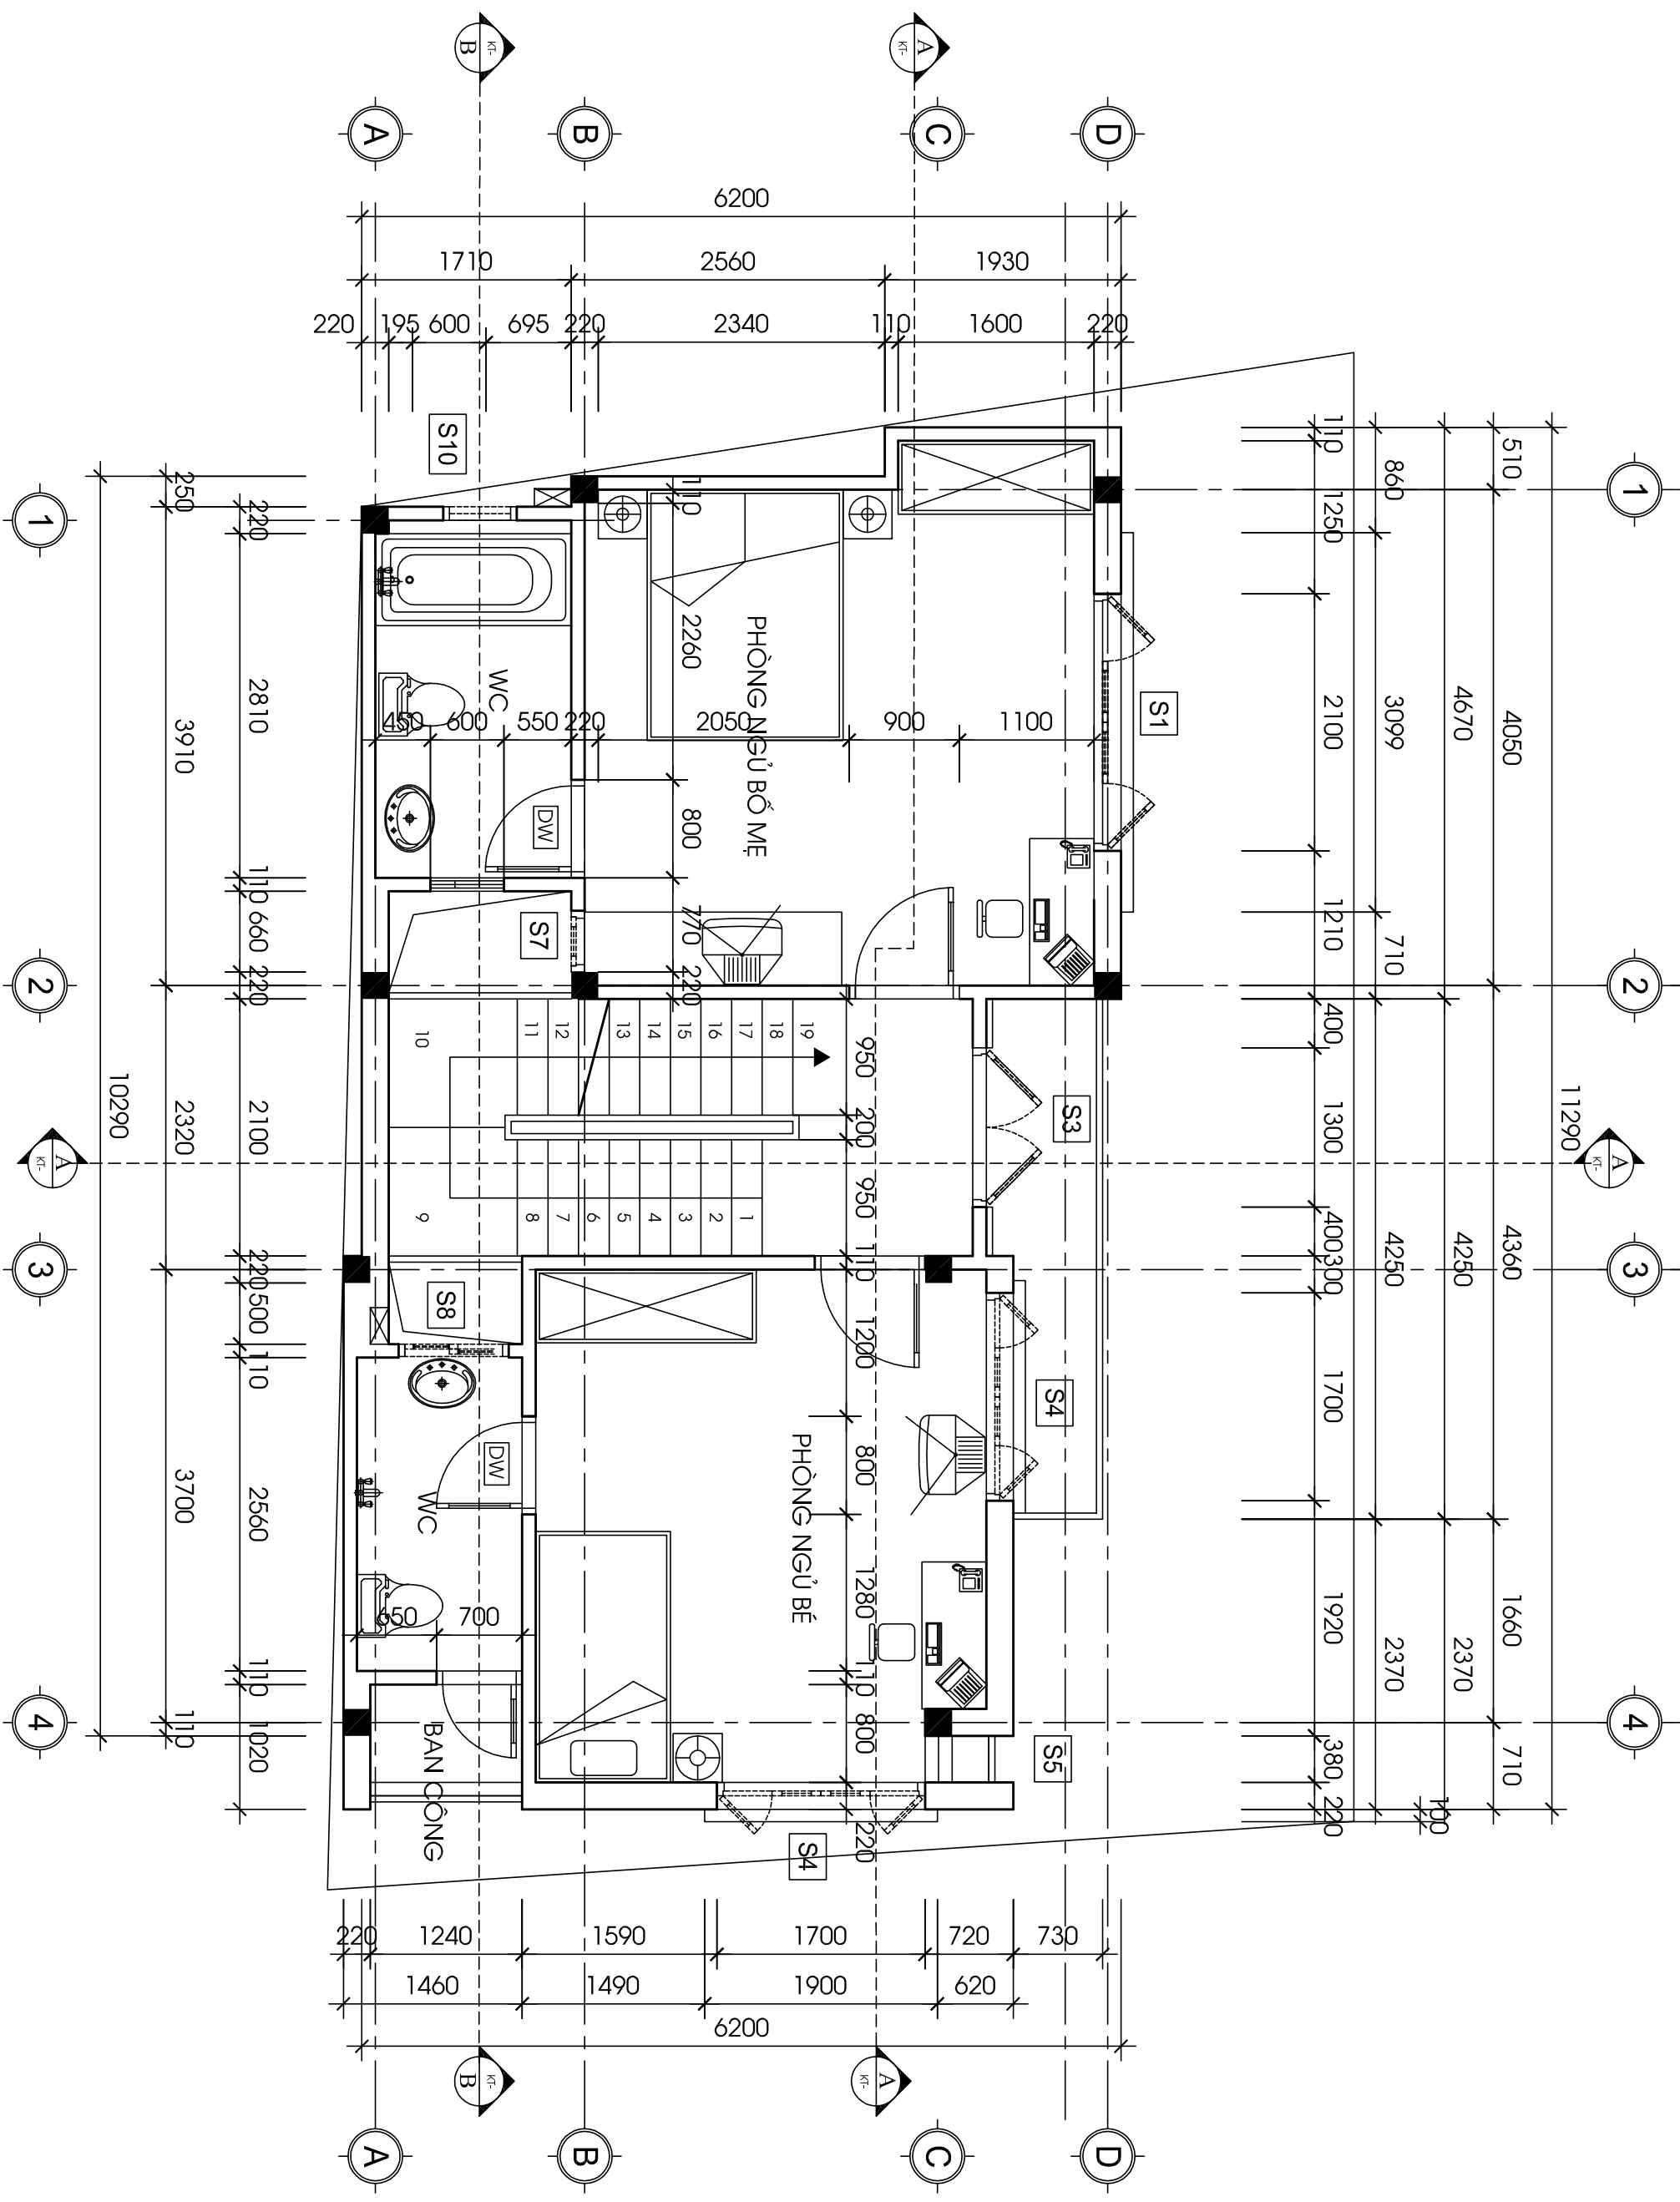

MẶT BẰNG TẦNG 2

TÊN BẢN VẼ	CHỦ ĐẦU TƯ	ĐỊA ĐIỂM	THIỆT KẾ	KÝ HIỆU
	ANH HUY THUY			<b>KT.01</b>
	MOBI :			

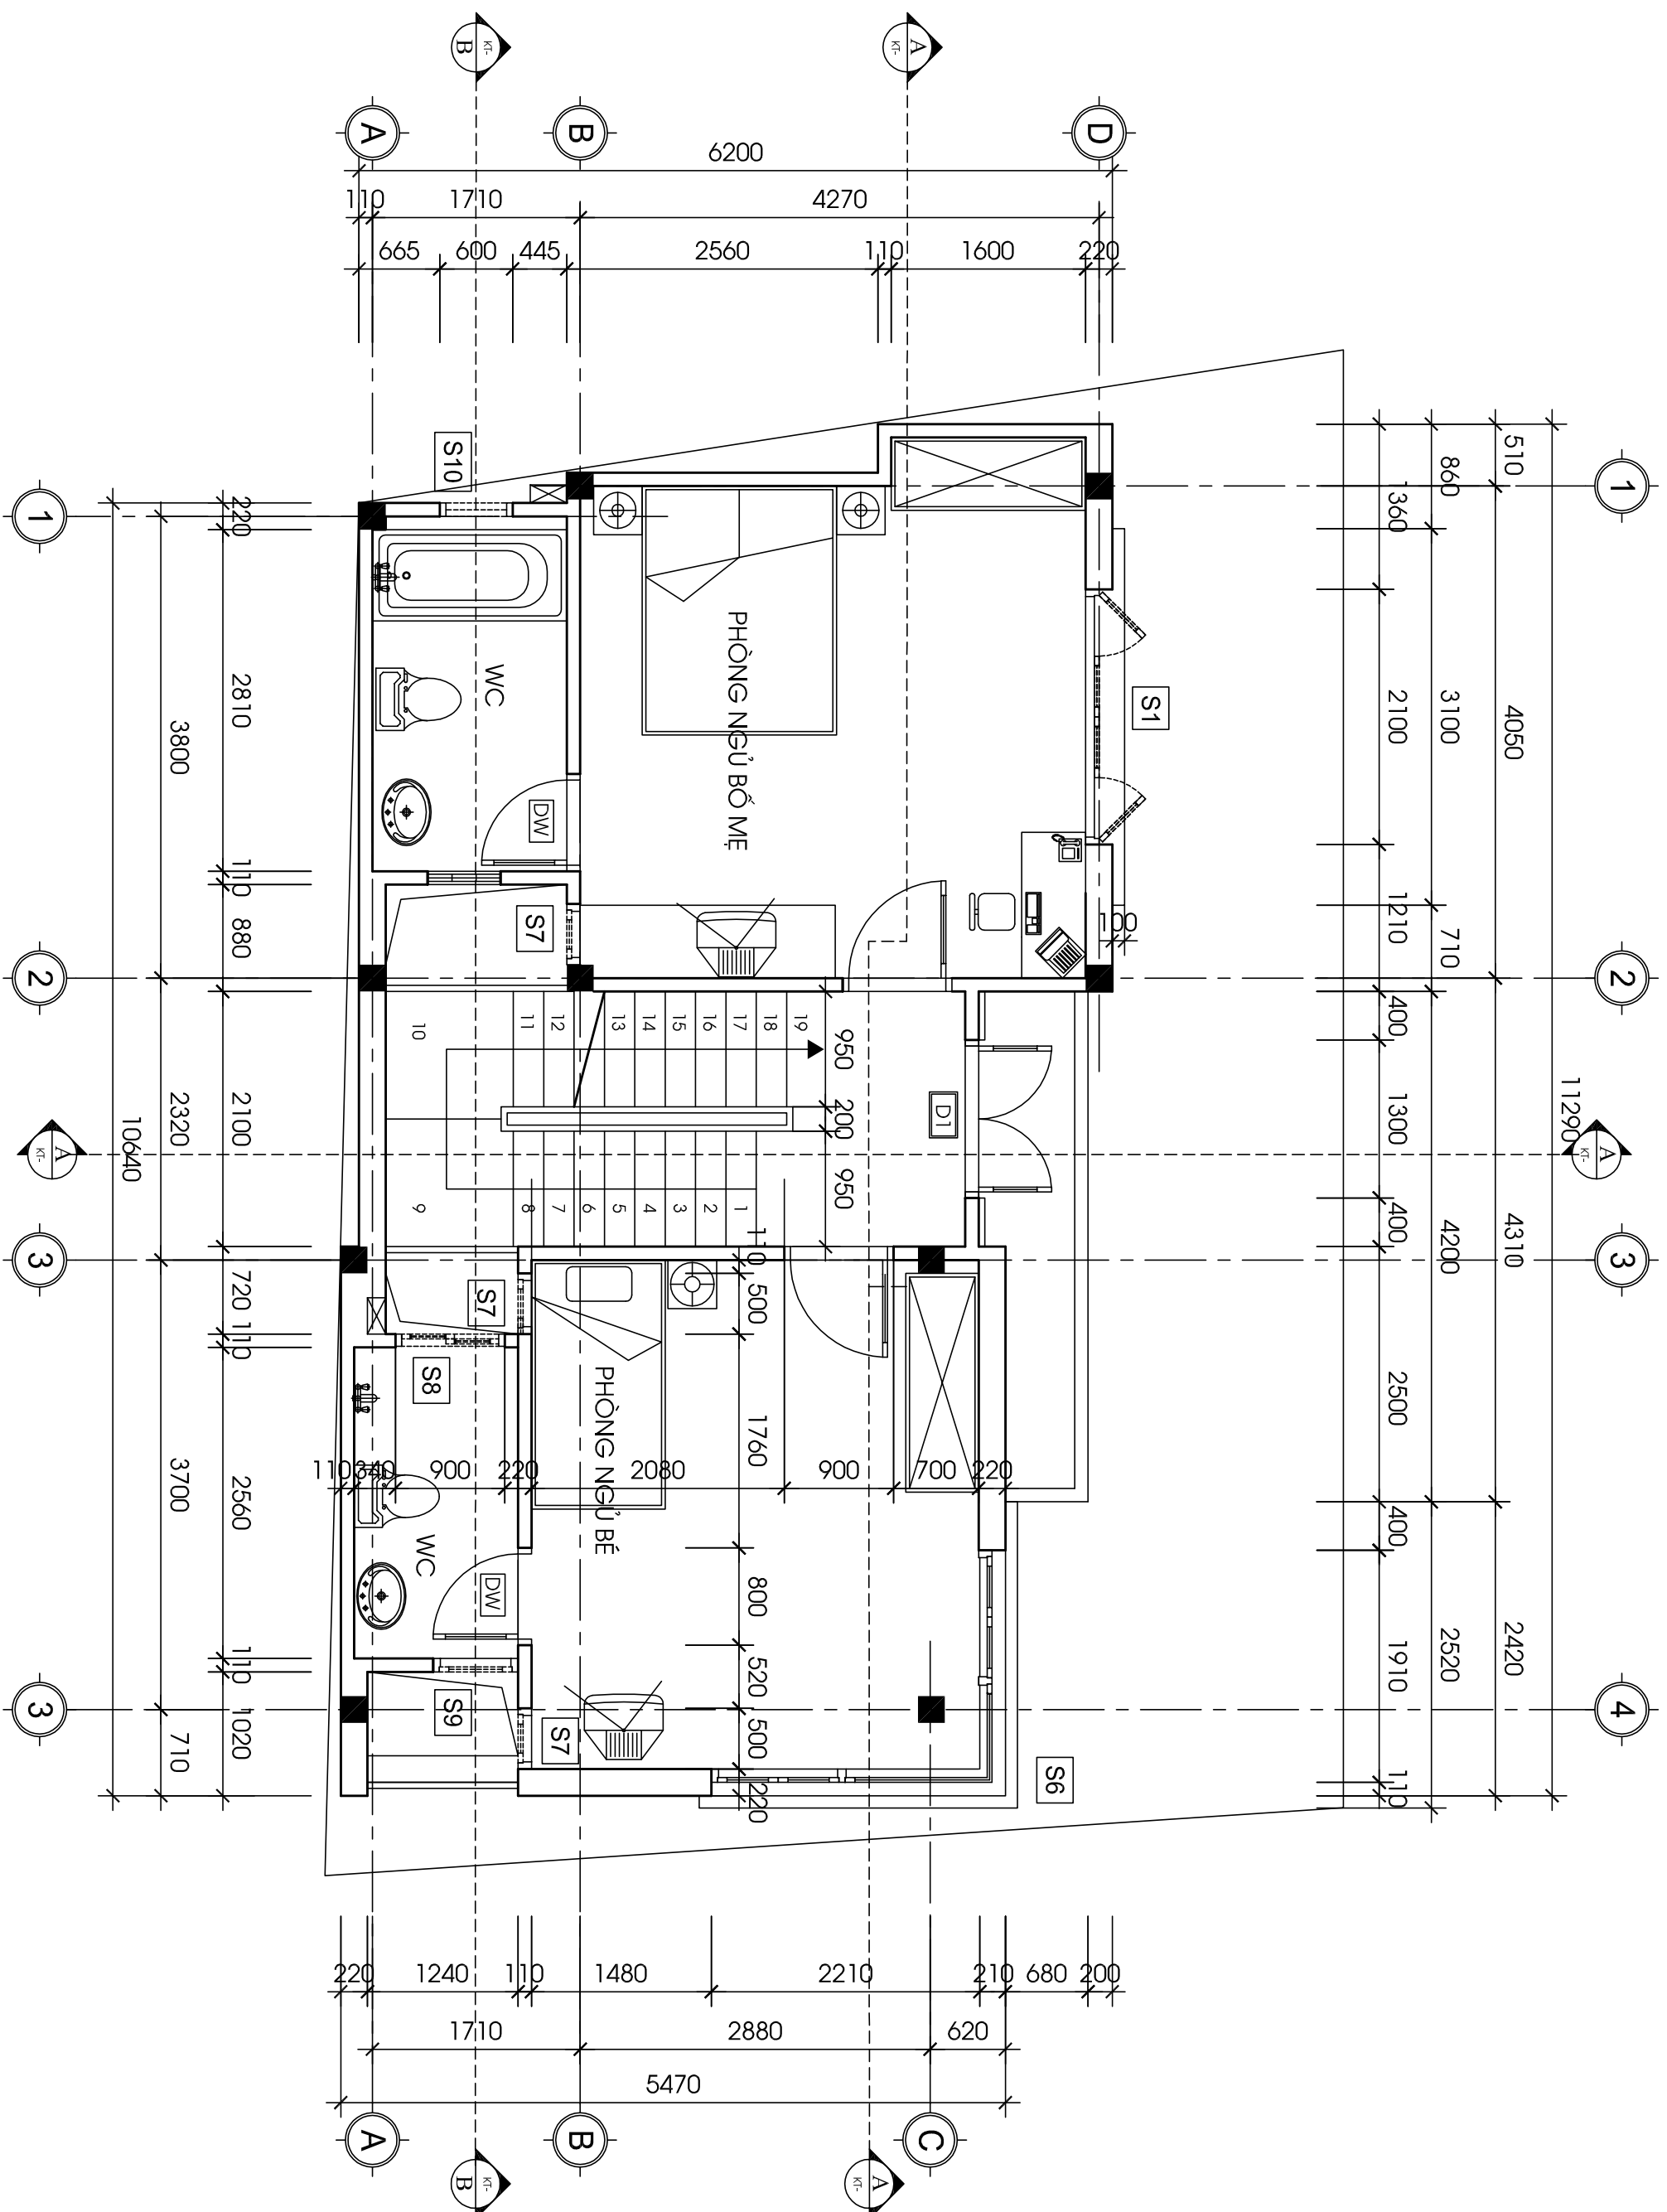

TÊN BẢN VẼ	CHỦ ĐẦU TƯ	ĐỊA ĐIỂM	THIỆT KẾ	KÝ HIỆU
MẶT BẰNG TẦNG 3	ANH HUY THỤY MOBI			KT.01

